



ANEXO 2 - OBRAS DE PAVIMENTAÇÃO DE VIAS

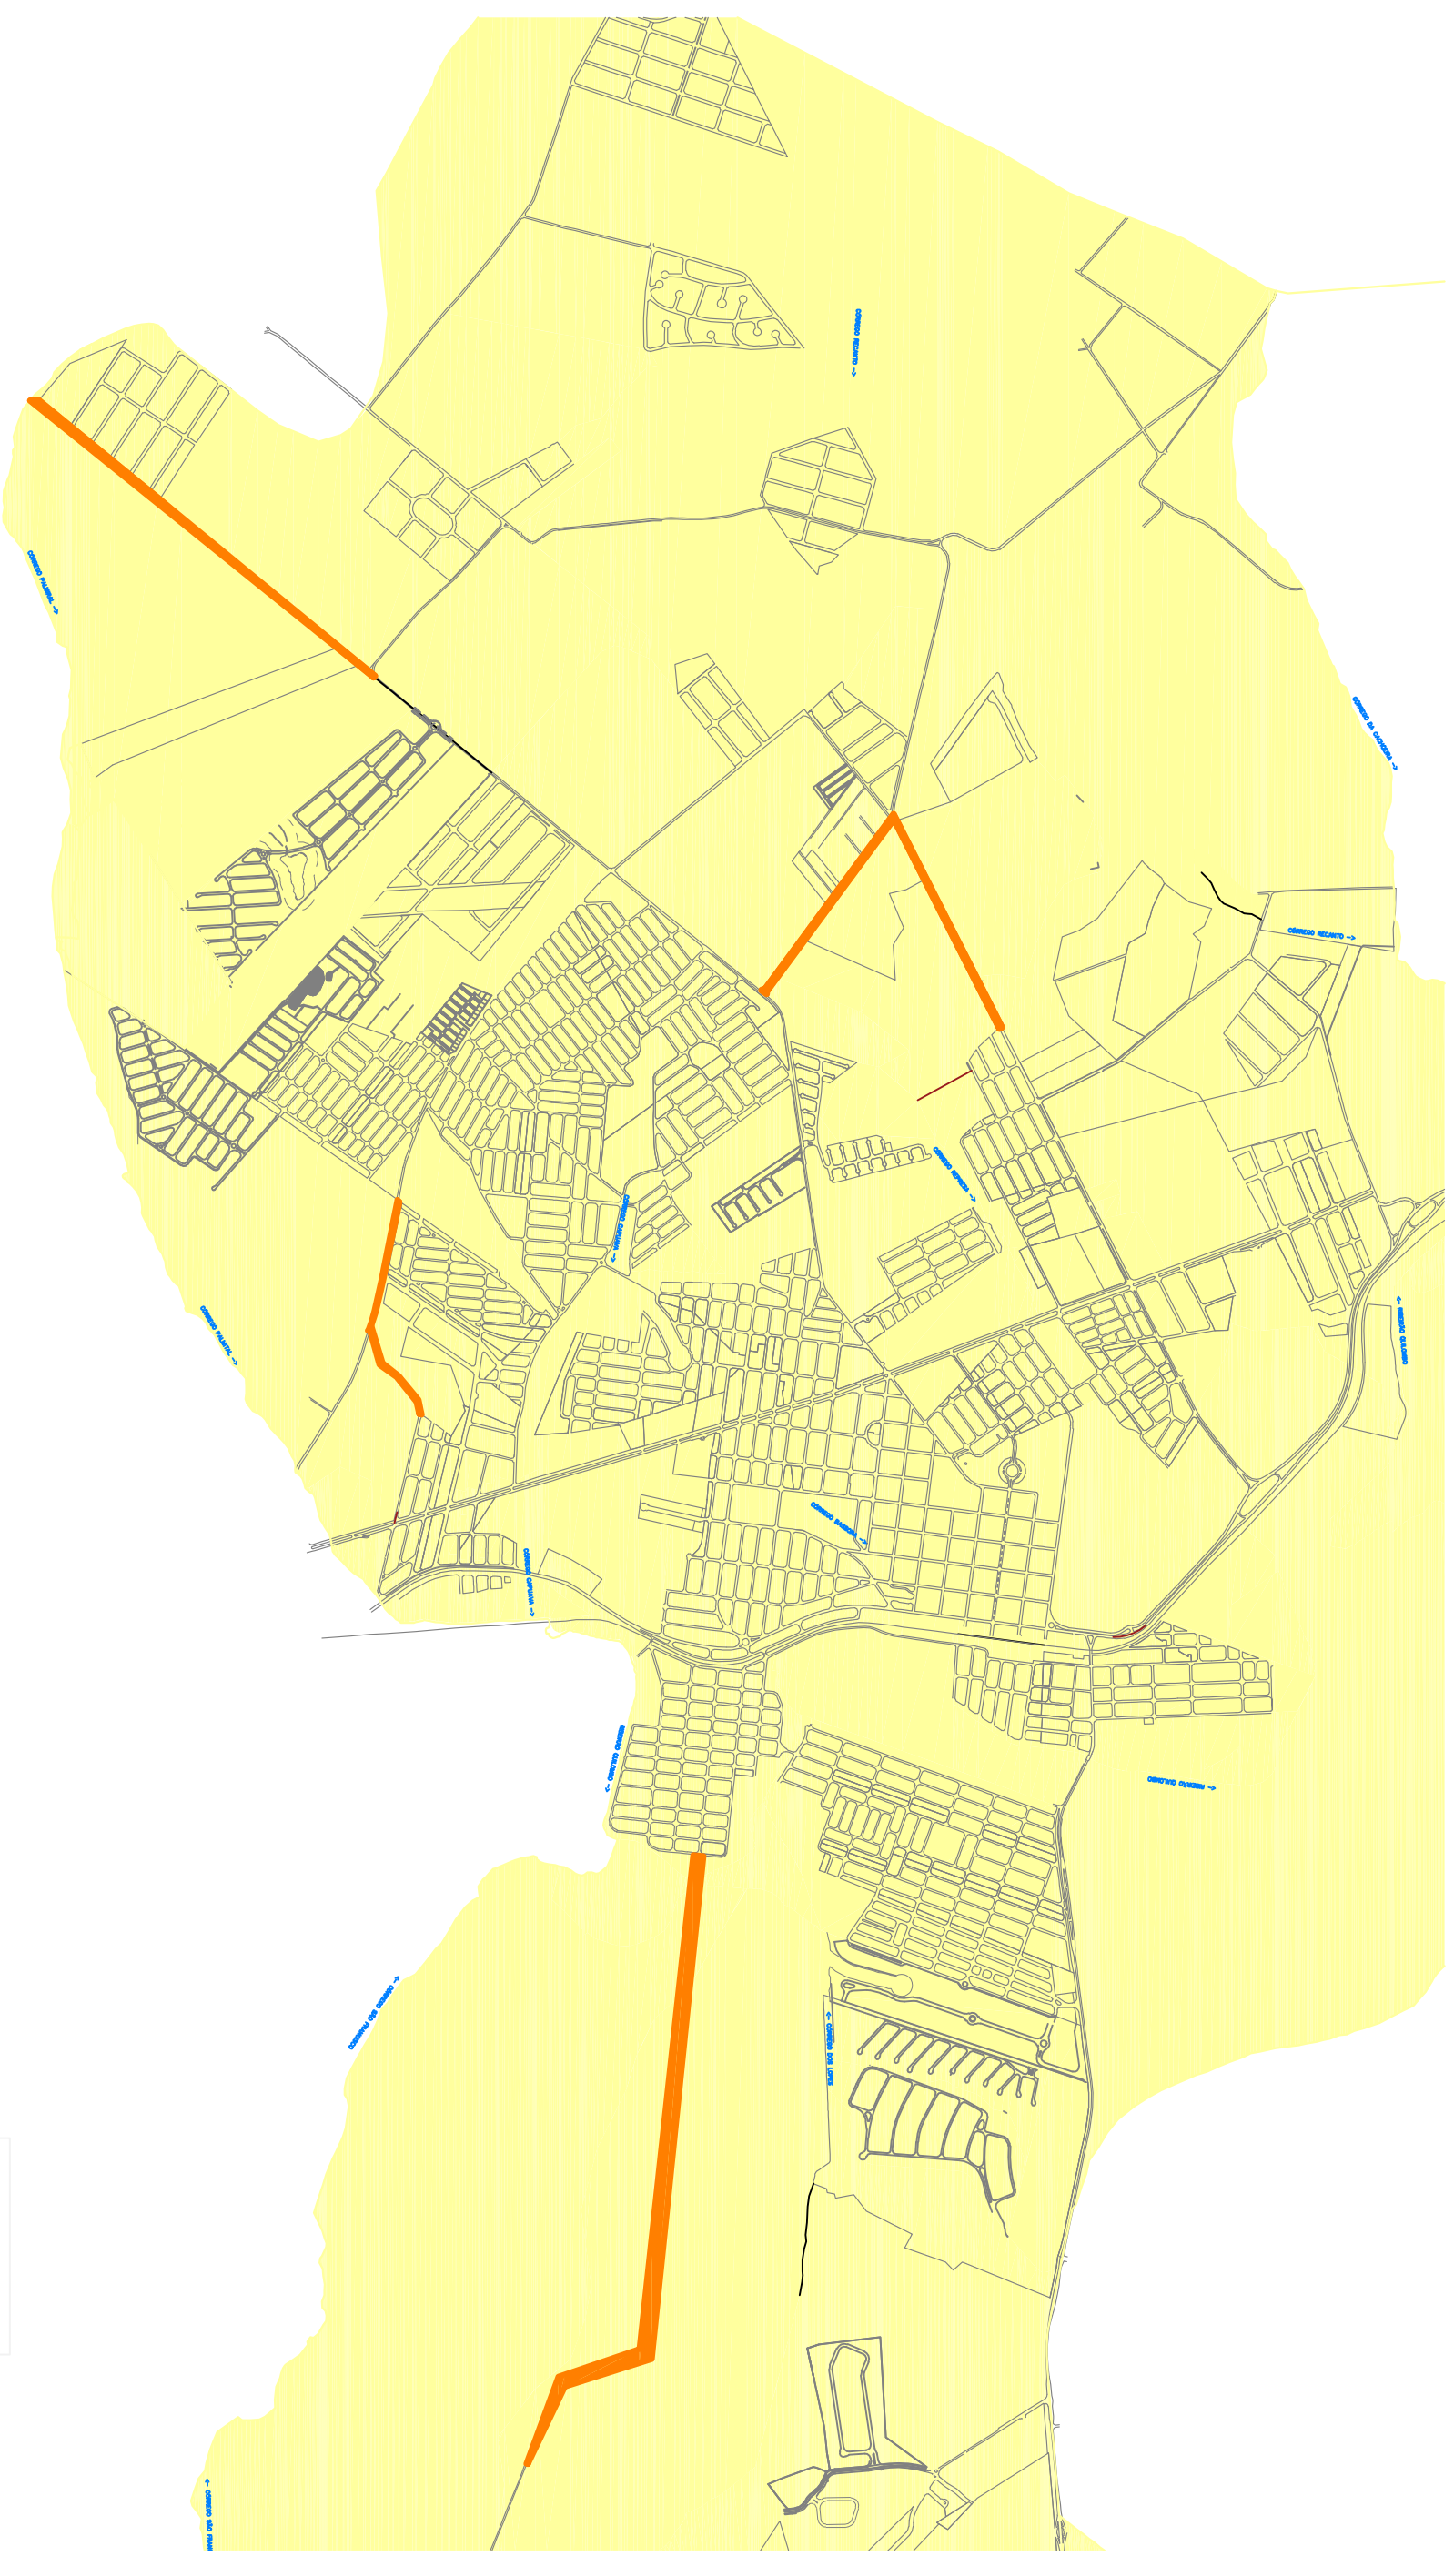

LEGENDA:

 Obras de Pavimentação de via

Fonte: IBGE
Elaboração: Própria
Datum:: SIRGAS 2000 UTM 23S

